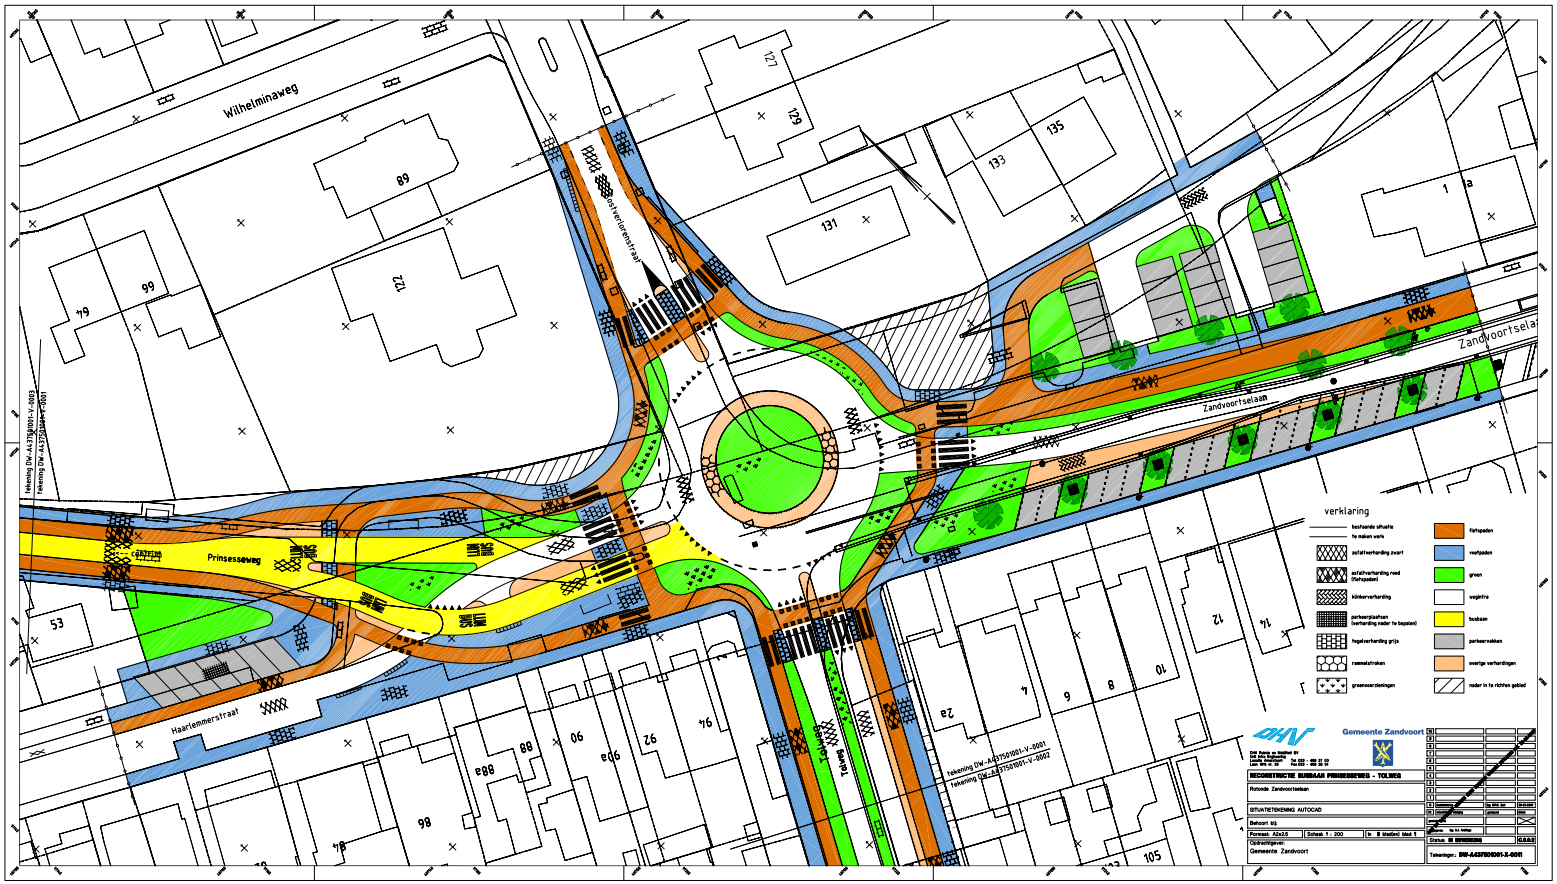
Wilhelminaweg
Prinsessenweg
Haarlemmerstraat
Zandvoortselaan
Zandvoortselaan
Tramlijn
Tramlijn
verklaring
fietspaden
voetpaden
groen
vegetatie
bosbaan
parkeerstroken
overige verhardingen
rader in te richten gebied
Gemeente Zandvoort
REconstructie busbaan prinsessenweg - tolweg
Rotonde Zandvoortselaan
situatietekening autocad
Gemeente Zandvoort
Tekeningnr.: DW-A437504001-3-0001